


Хеллендзііскііі селяноі ґетогнікѣ

(уменьш. копія съ плану, составленнаго въ 1906 г. Гортн. Инжен. С. Ф. Малавѣиыиыи)

Масштабъ: 60 дм. на 50 саж.
 50 100 150

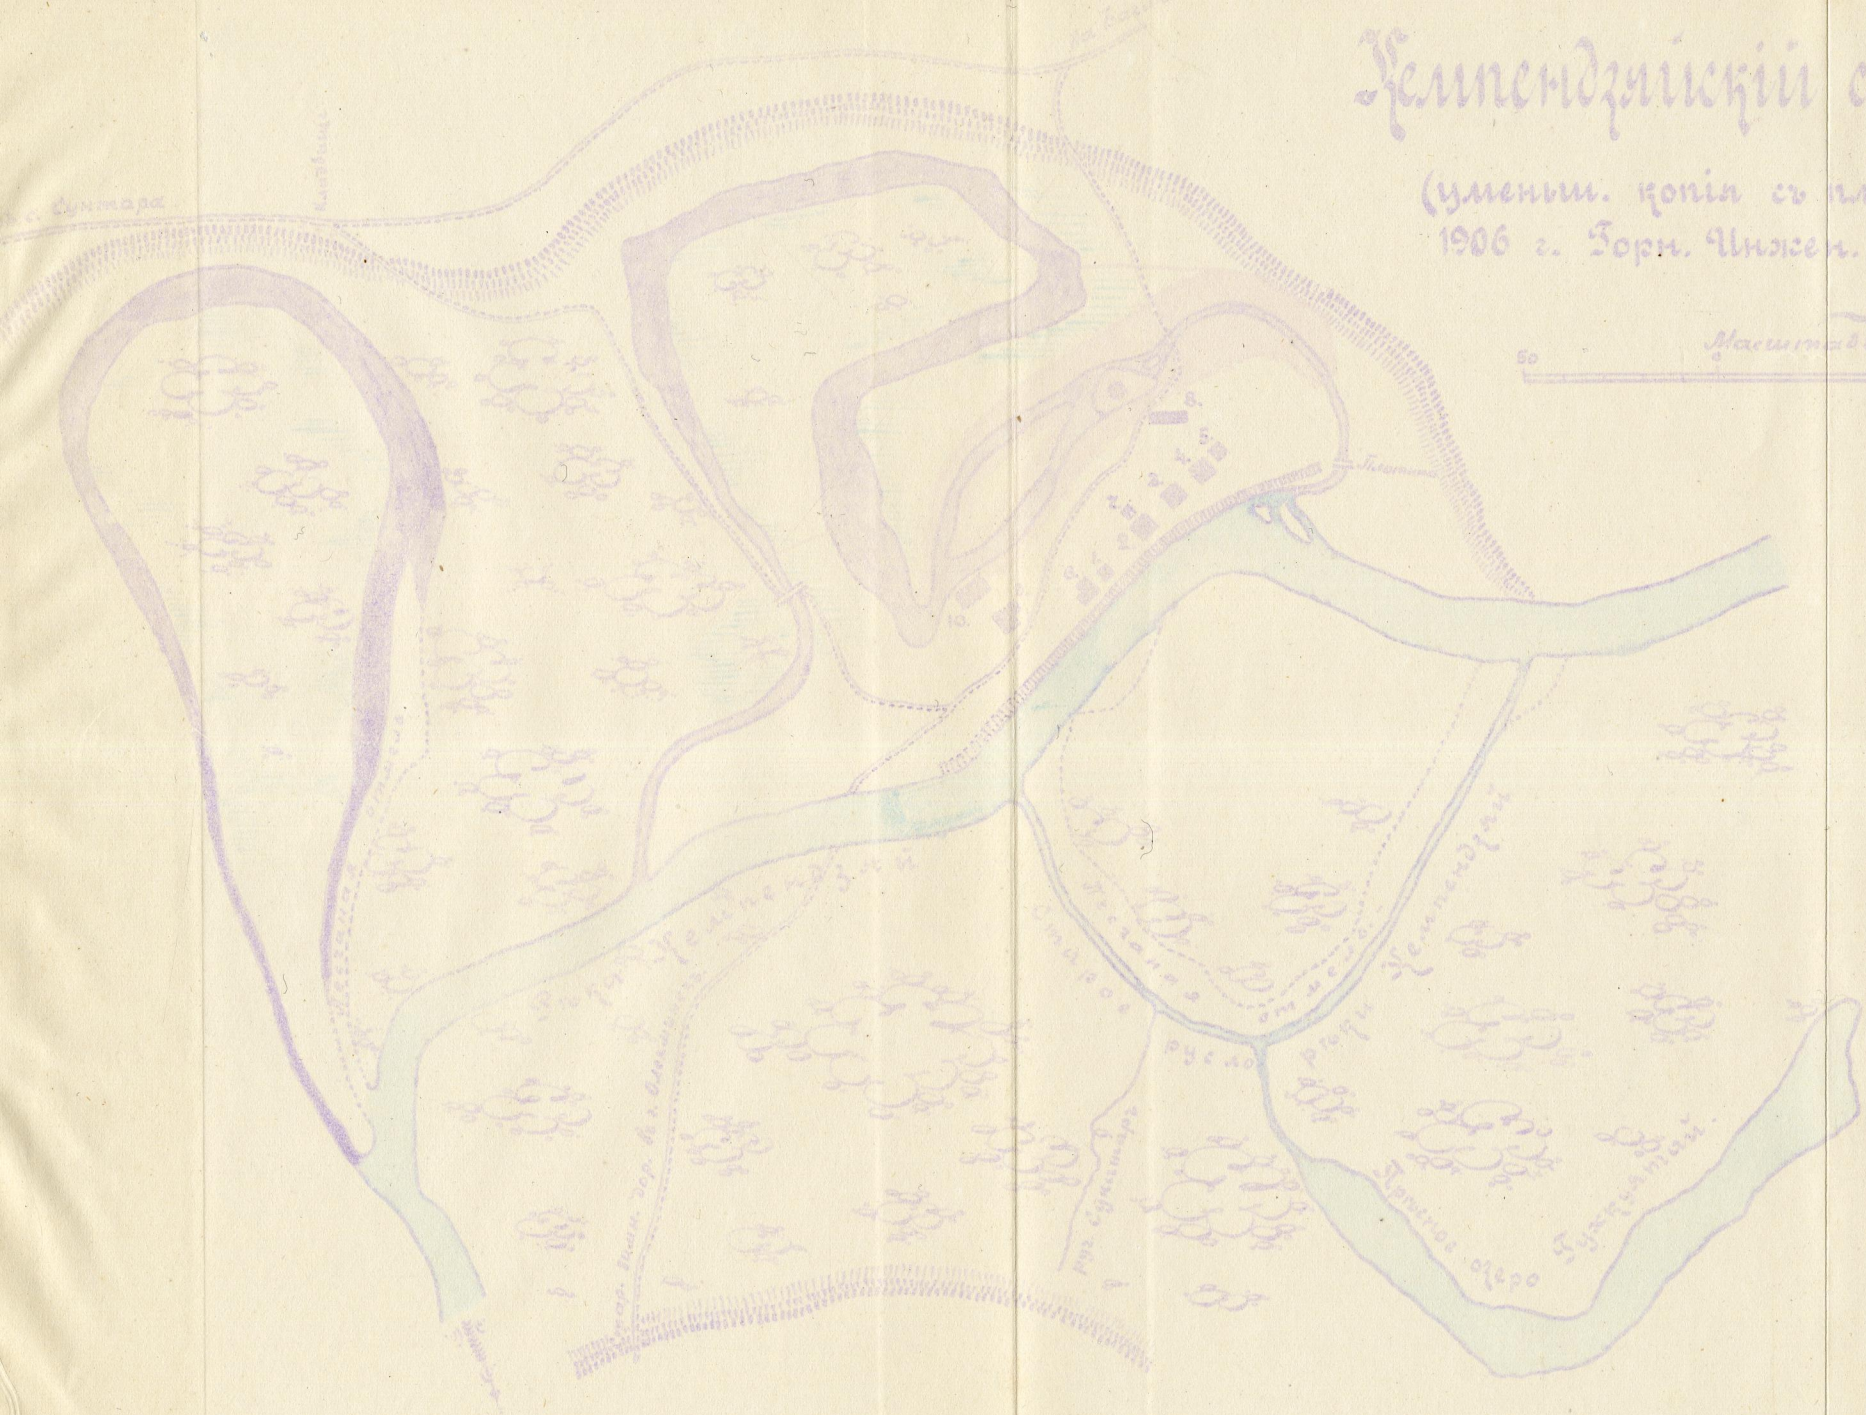

Обозначенія

- Площади селян. нахлѣи
- 1, 2, 3, 4, 5. Амбары.
- 6. Раздѣл. жилой доли.
- 7. Место для вѣсовъ.
- 8. Сушильня.
- 9, 10. Кюры.
- Выходъ разсола, ґетогнікѣ
- Просѣкур. изгороде.
- Просѣкур. канава.
- Канда сушеств.