


ПЛАНЪ

ОСАДНЫХЪ РАБОТЪ ПОДЪ АКЪ-МЕЧЕТЬЮ ВЪ 1853 ГОДУ.

I.

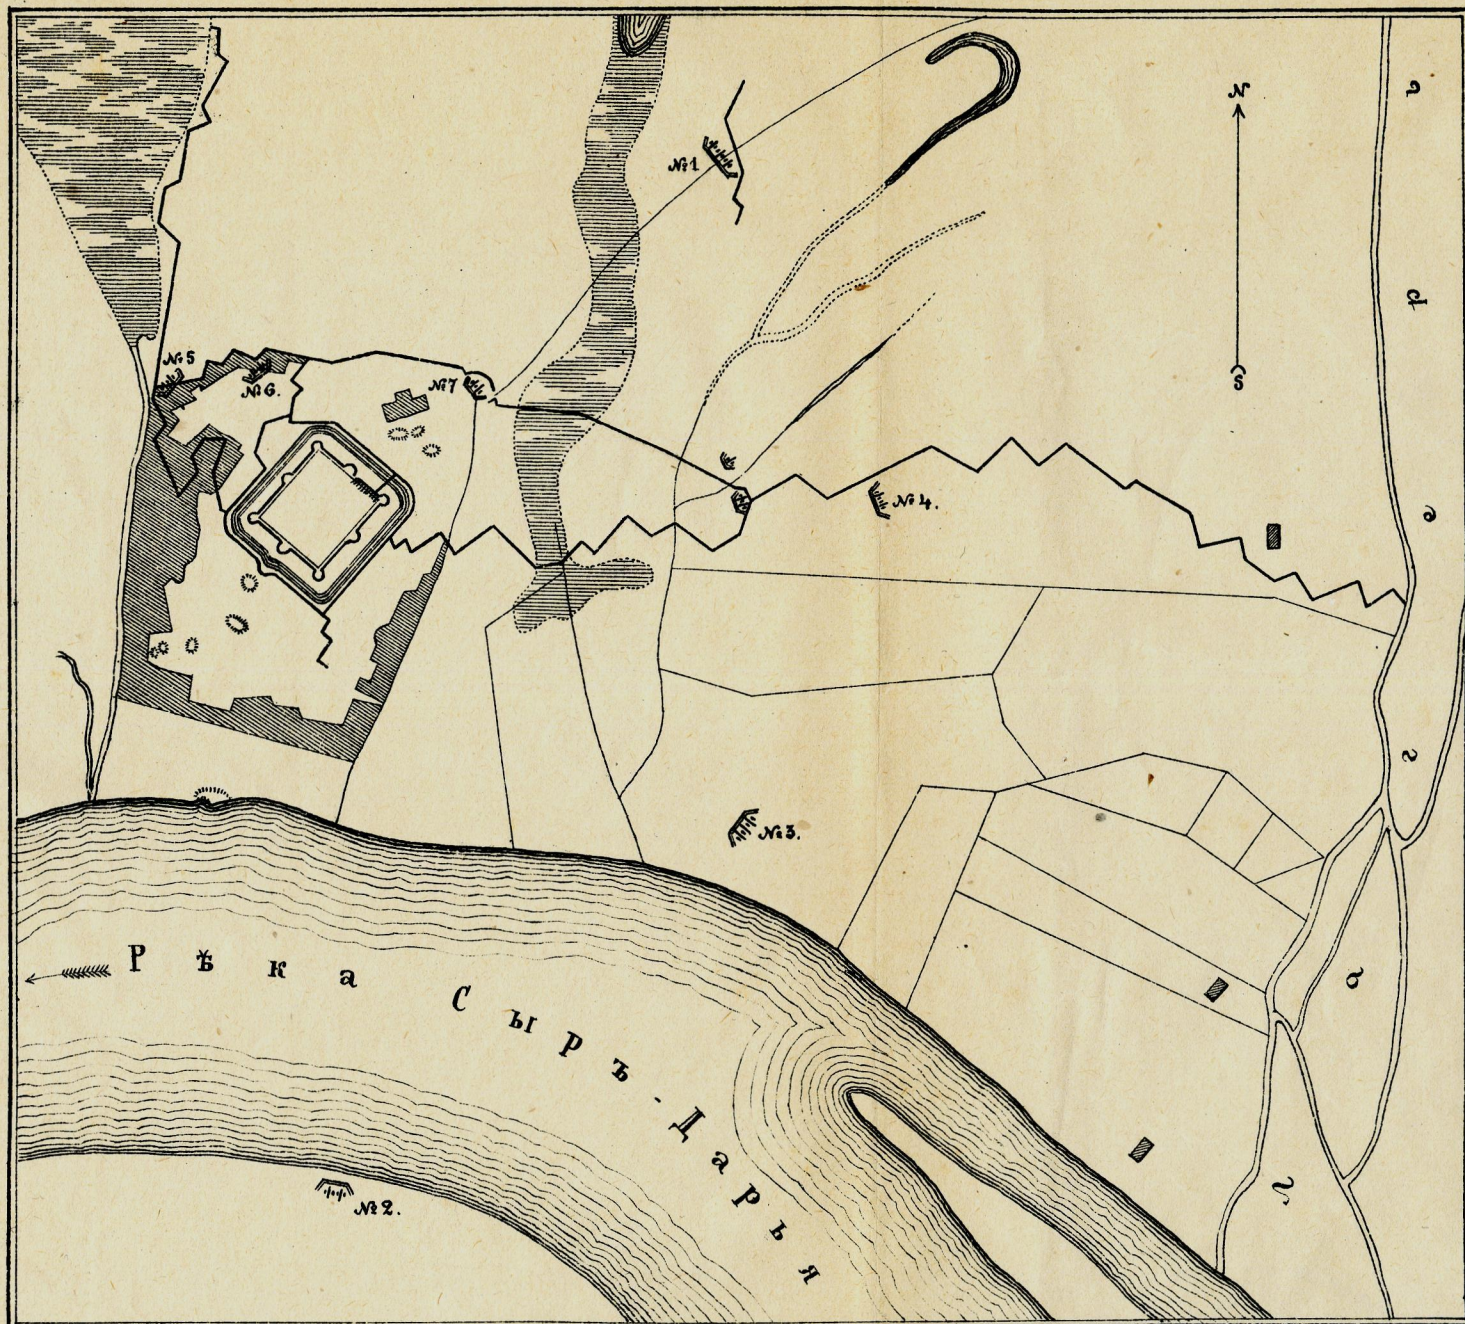

Типо-Литограф. И.А.Литвинова С.П.Б.

Масштабъ

Въ Английск. Дюймъ 100 саж.

0 50 100 200 300 400 саж.

Чертилъ Н.И. Сидневъ.